


Erdgeschoss (1: 50)

Lösung

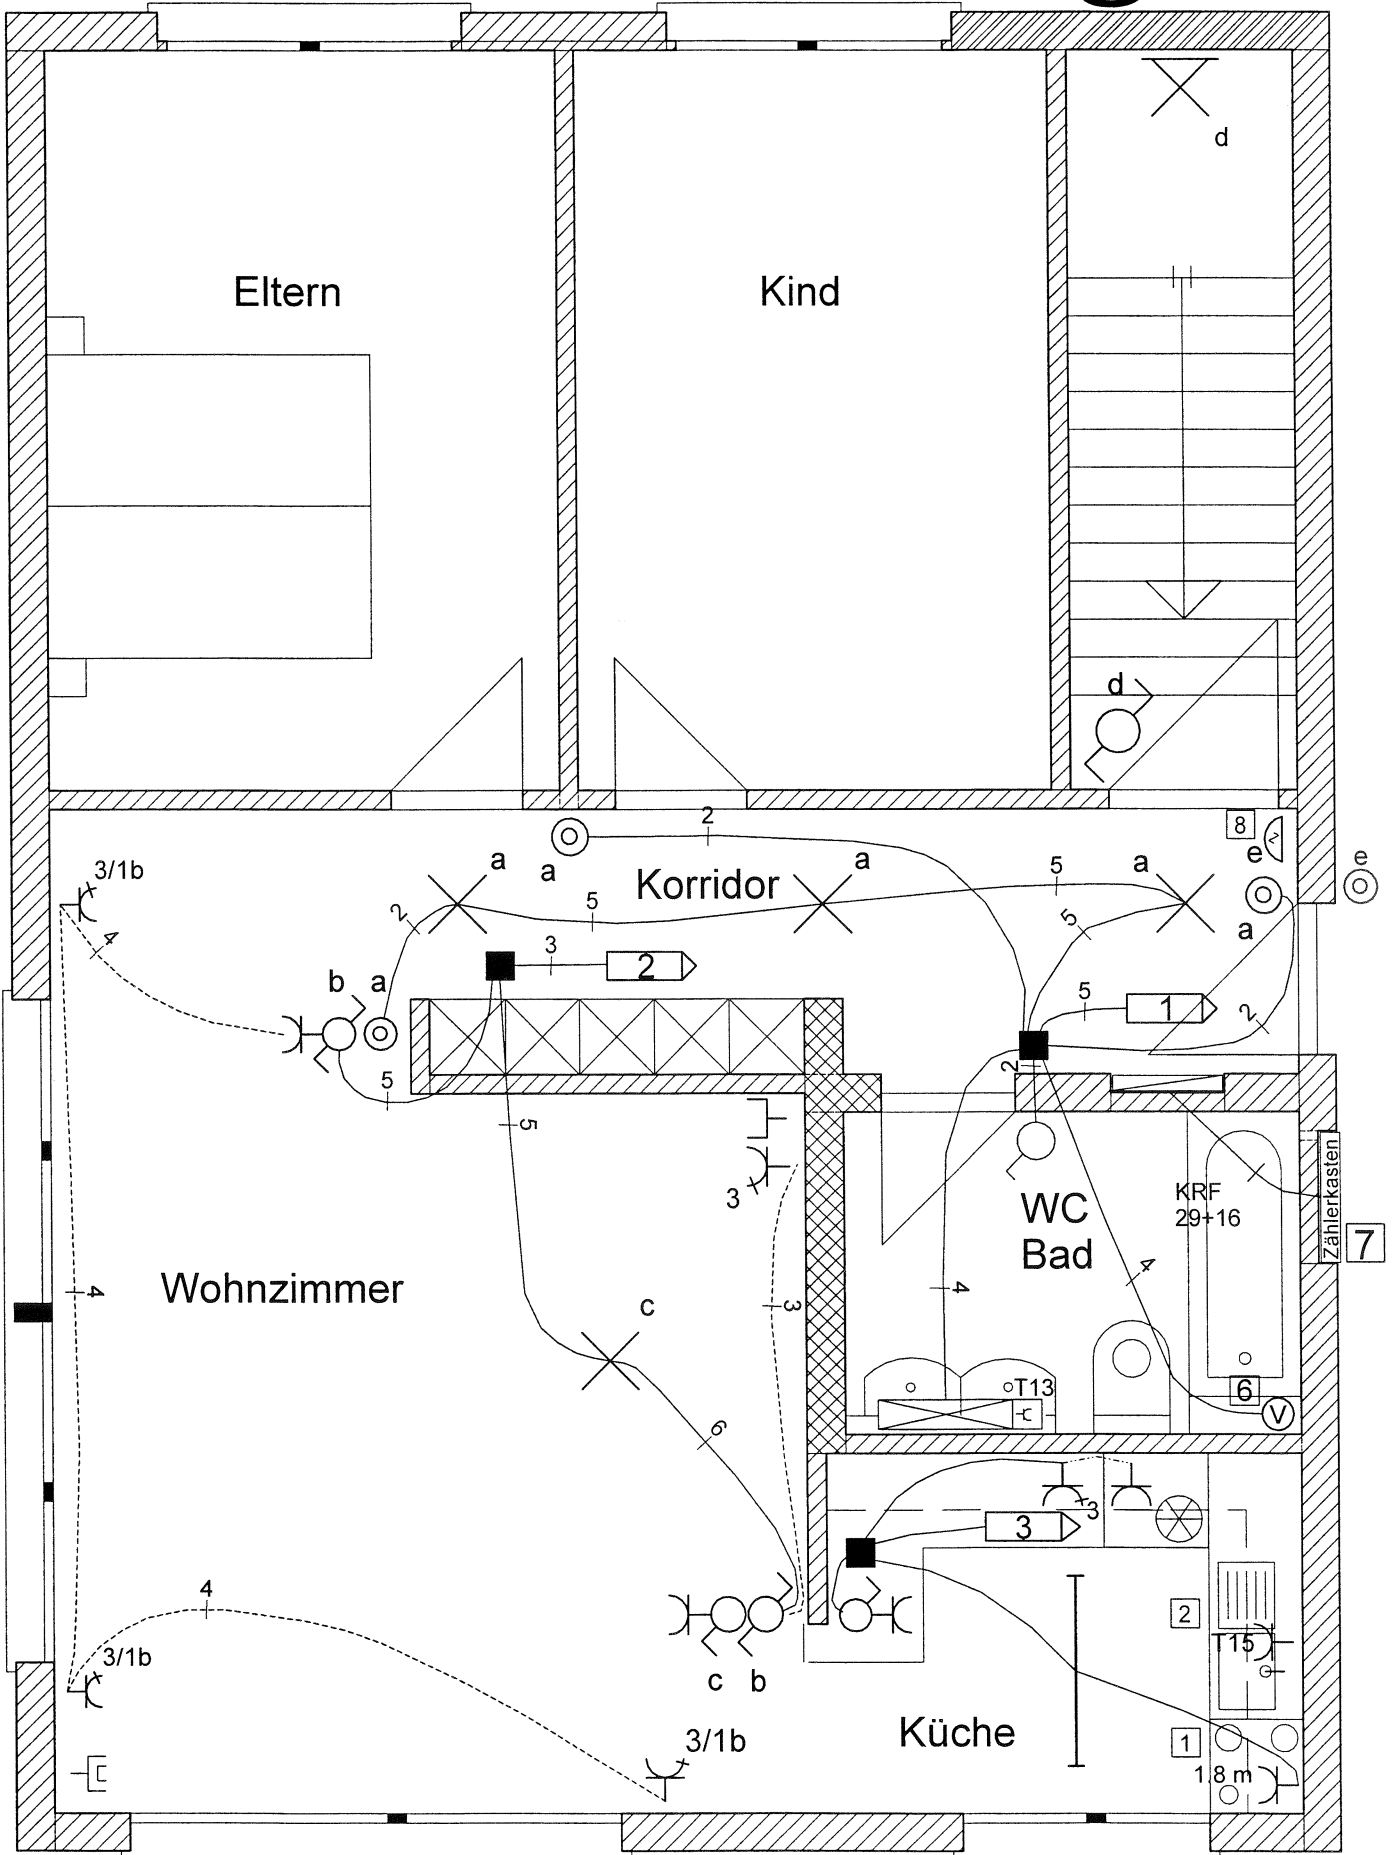

Kandidat, Name: Nr: